DWG NO. —

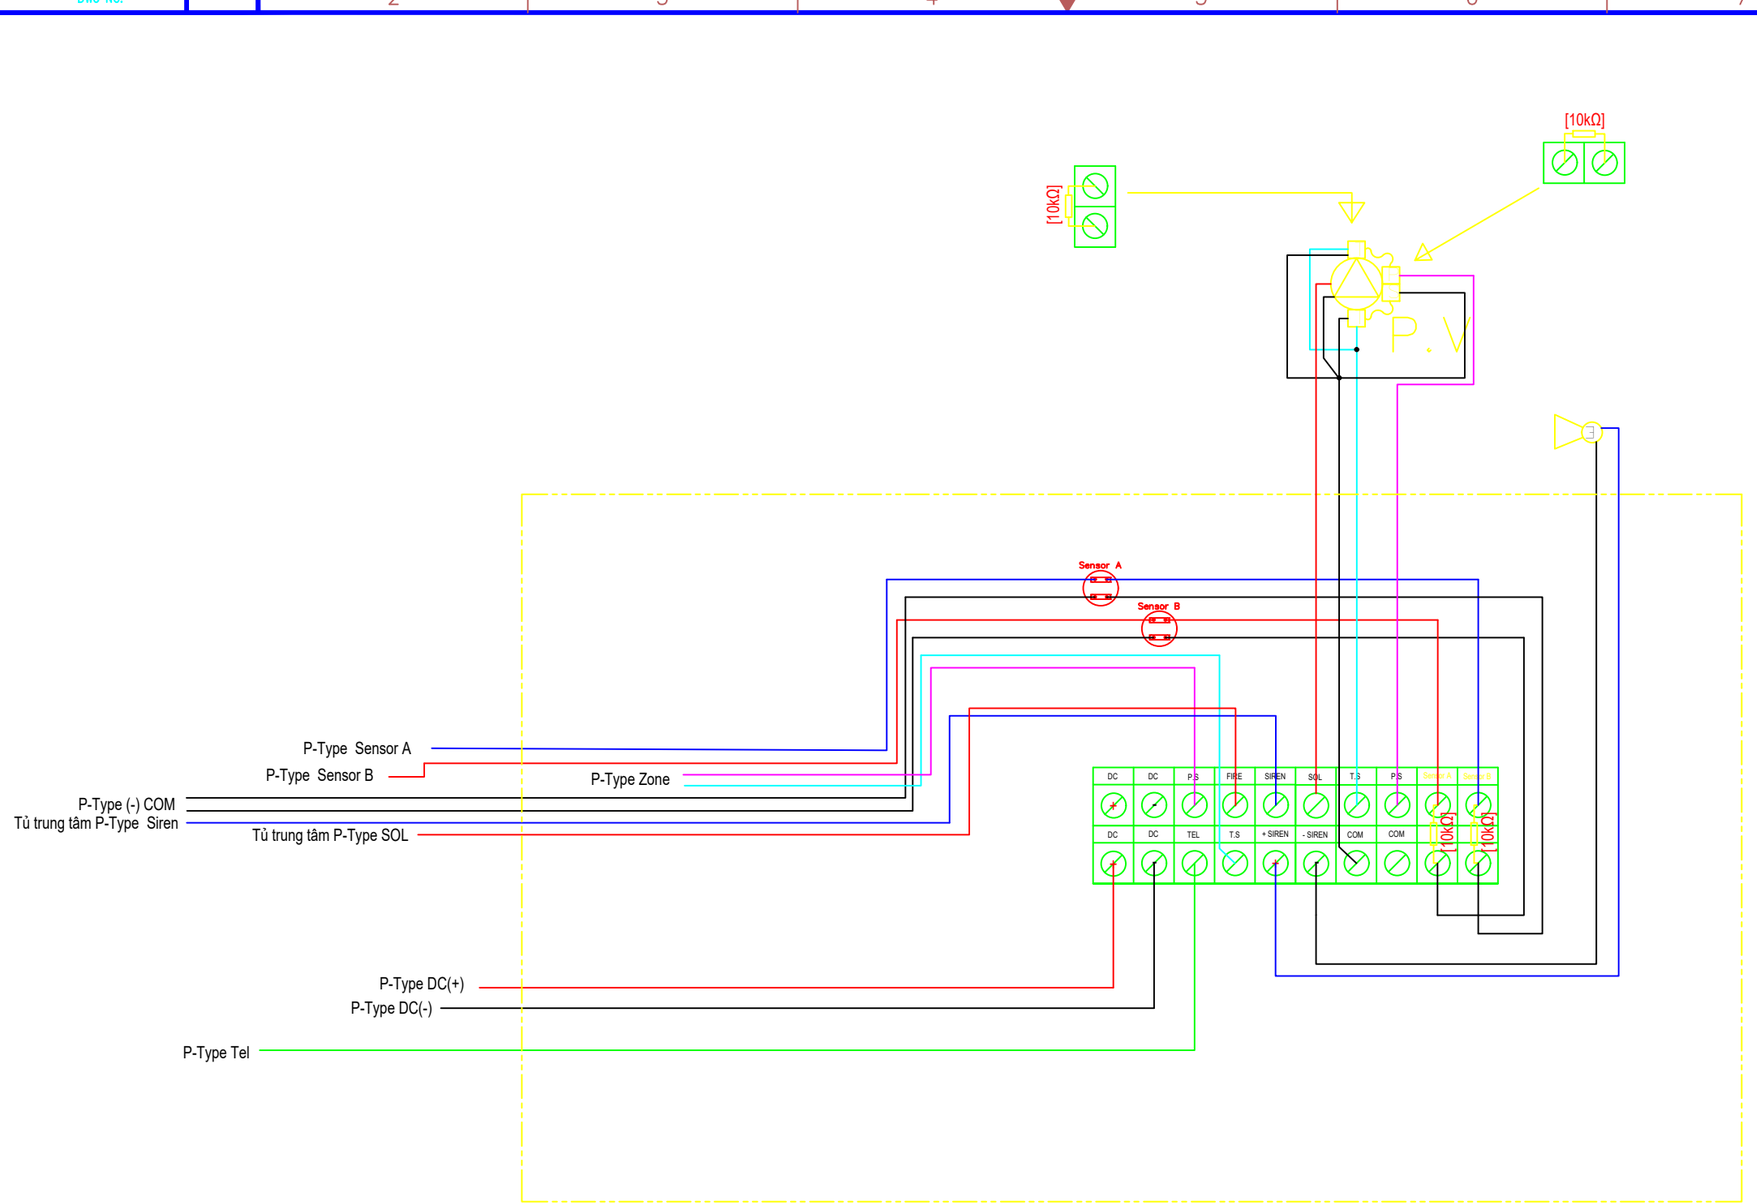

MODEL: HM 4001

NOTES

HIMAX VIET NAM

THIET KE : HI-MAX VIET NAM

GIAM SAT : HI-MAX VIET NAM

FOR APPROVAL

REV.	DATE	DESCRIPTION	DRWN	DESN	CHKD	APPD	APPD
		FOR APPROVAL					

Project Name

HI-MAX VIET NAM

HI-MAX VIET NAM CO., LTD

HI-MAX VIET NAM CO., LTD
Lo B5F, KCN Hiep Phuoc, Nha Be, Tp. HCM

Title

WIRING DIAGRAM SVP

Project No.	Drawing Number	Rev.
HI-MAX	HM -	
Part: Fire Alarm System	Scale —	Microflim No.